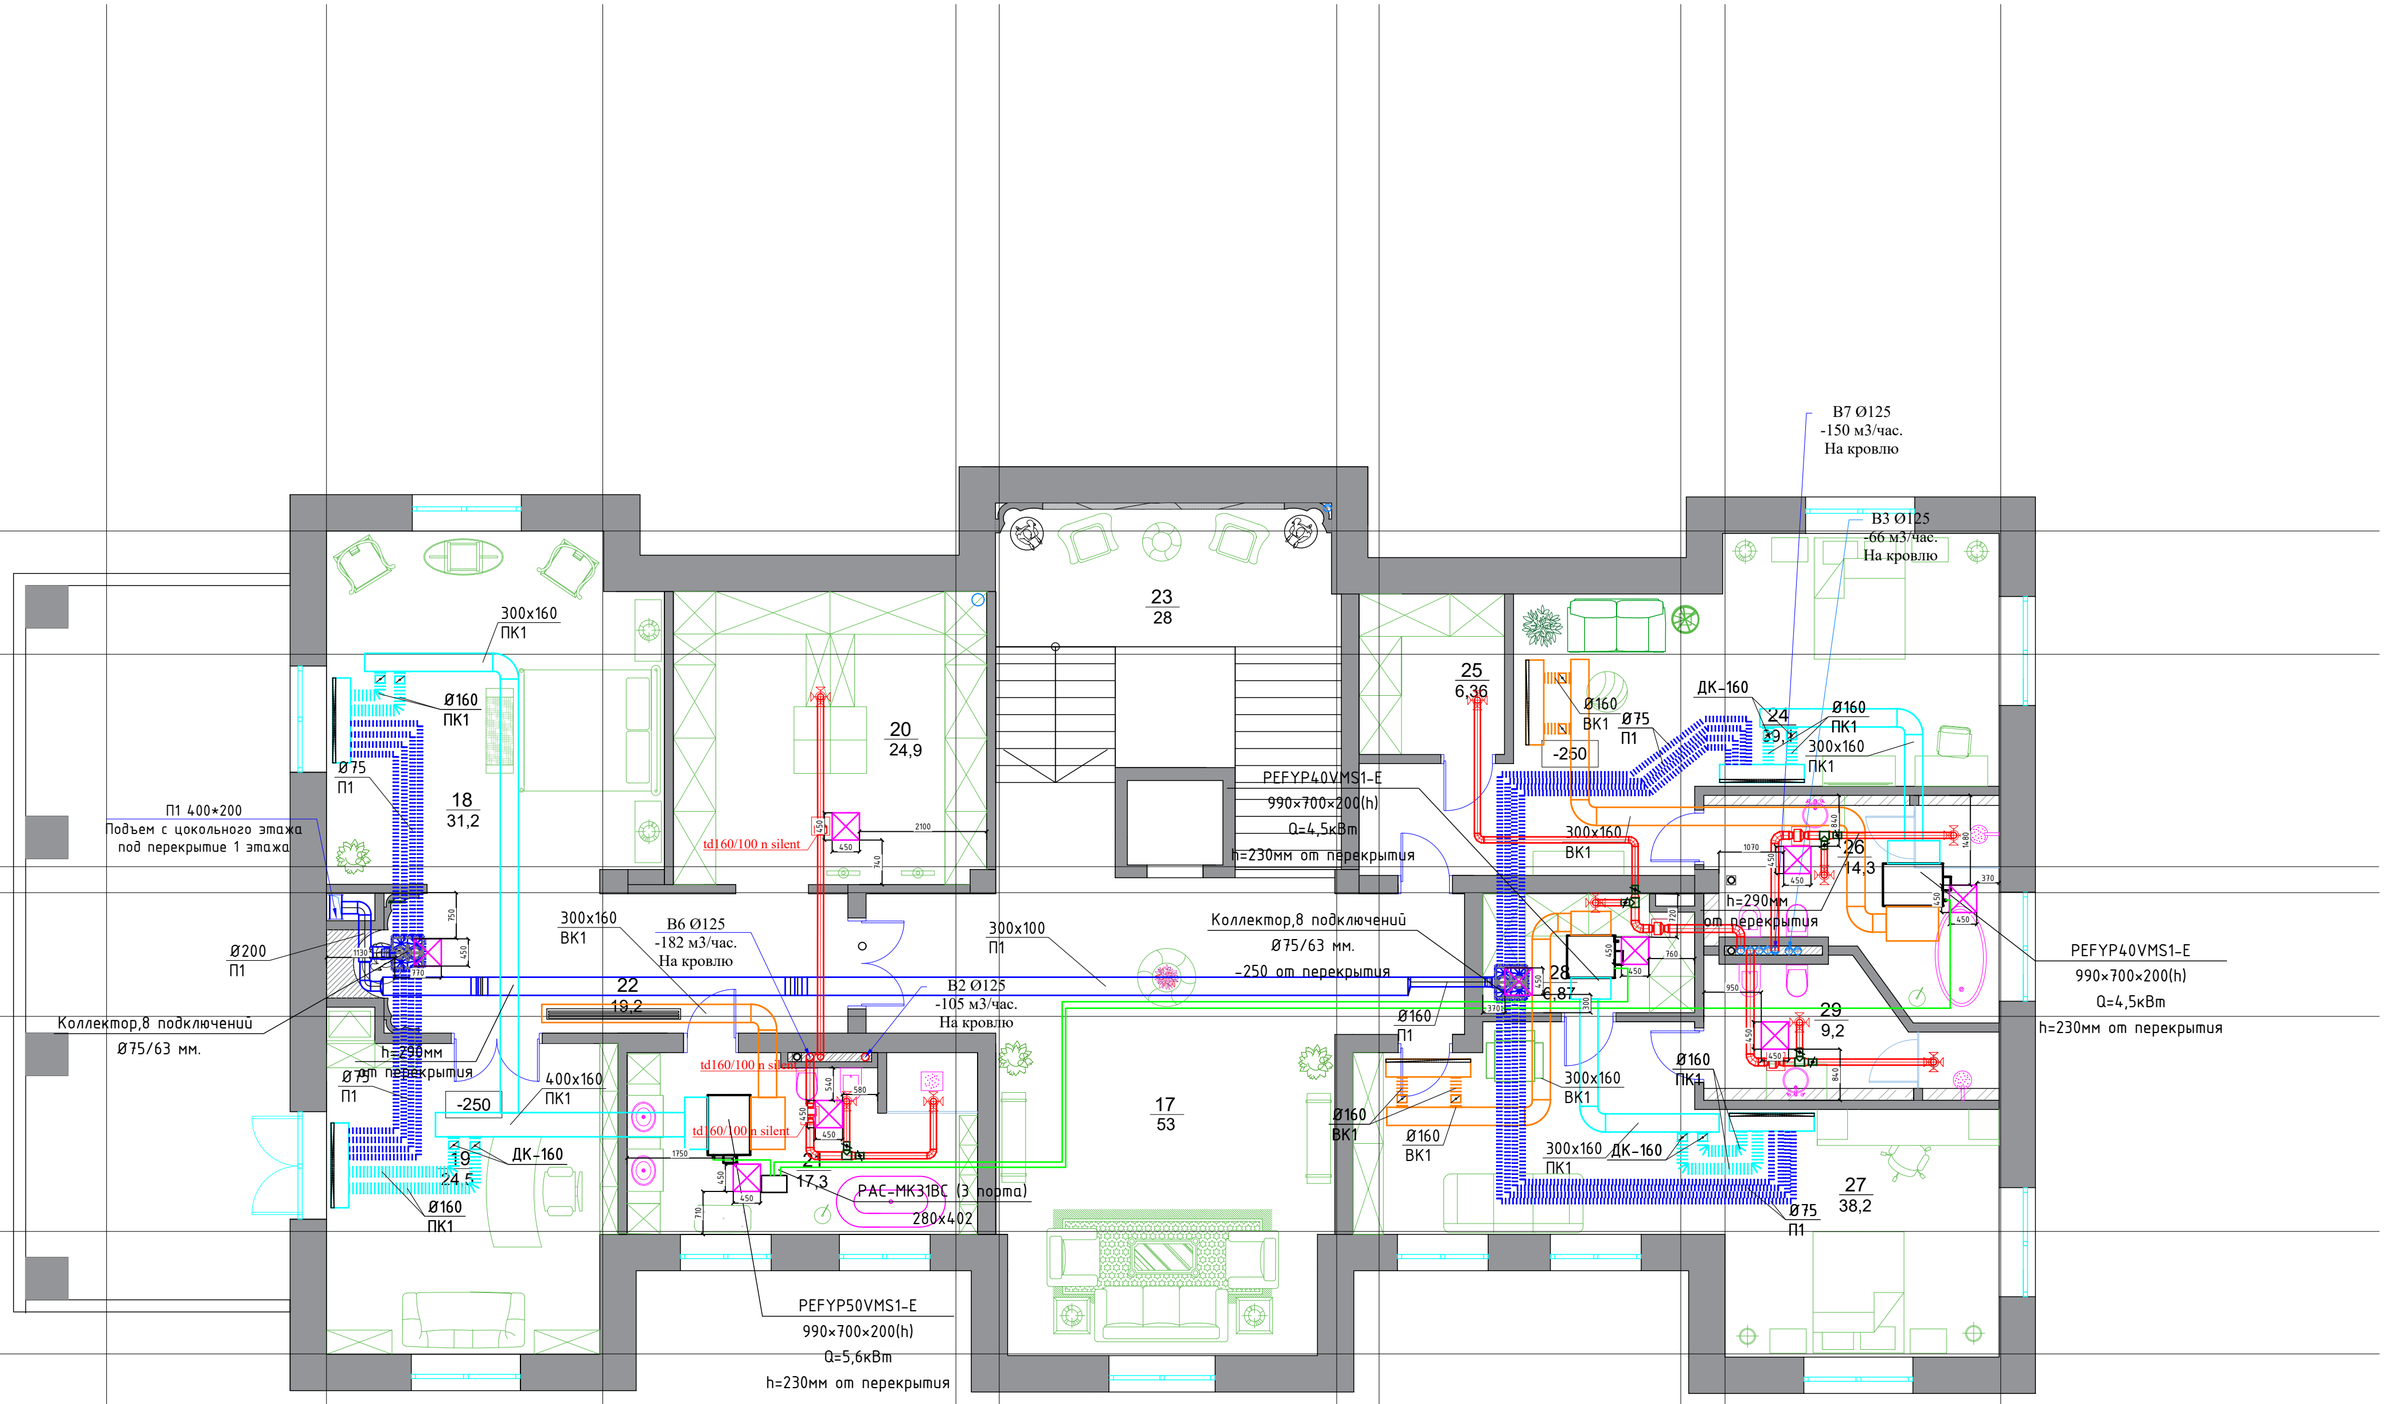
П1 400×200
Подъем с цокольного этажа
под перекрытие 1 этажа
300×160
ПК1
Ø160
ПК1
Ø75
П1
18
31,2
Ø200
П1
Коллектор,8 подключений
Ø75/63 мм.
300×160
ВК1
B6 Ø125
-182 м3/час.
На кровлю
22
19,2
h=290мм
от перекрытия
Ø75
П1
-250
400×160
ПК1
ДК-160
19
24,5
Ø160
ПК1
td160/100 n silent
20
24,9
2100
td160/100 n silent
td160/100 n silent
21
17,3
PAC-MK31BC (3 порта)
280×402
PEFYP50VMS1-E
990×700×200(h)
Q=5,6кВт
h=230мм от перекрытия
300×100
П1
B2 Ø125
-105 м3/час.
На кровлю
23
28
17
53
PEFYP40VMS1-E
990×700×200(h)
Q=4,5кВт
h=230мм от перекрытия
Коллектор,8 подключений
Ø75/63 мм.
-250 от перекрытия
25
6,36
Ø160
ВК1
Ø75
П1
-250
300×160
ВК1
28
6,87
Ø160
П1
Ø160
ВК1
Ø160
ВК1
B7 Ø125
-150 м3/час.
На кровлю
ДК-160
24
39,3
Ø160
ПК1
300×160
ПК1
26
14,3
h=290мм
от перекрытия
29
9,2
Ø160
ПК1
300×160
ВК1
300×160
ПК1
ДК-160
27
38,2
Ø75
П1
PEFYP40VMS1-E
990×700×200(h)
Q=4,5кВт
h=230мм от перекрытия